


Querschnitt A-A

Osterbronnstraße Ost – Bestand

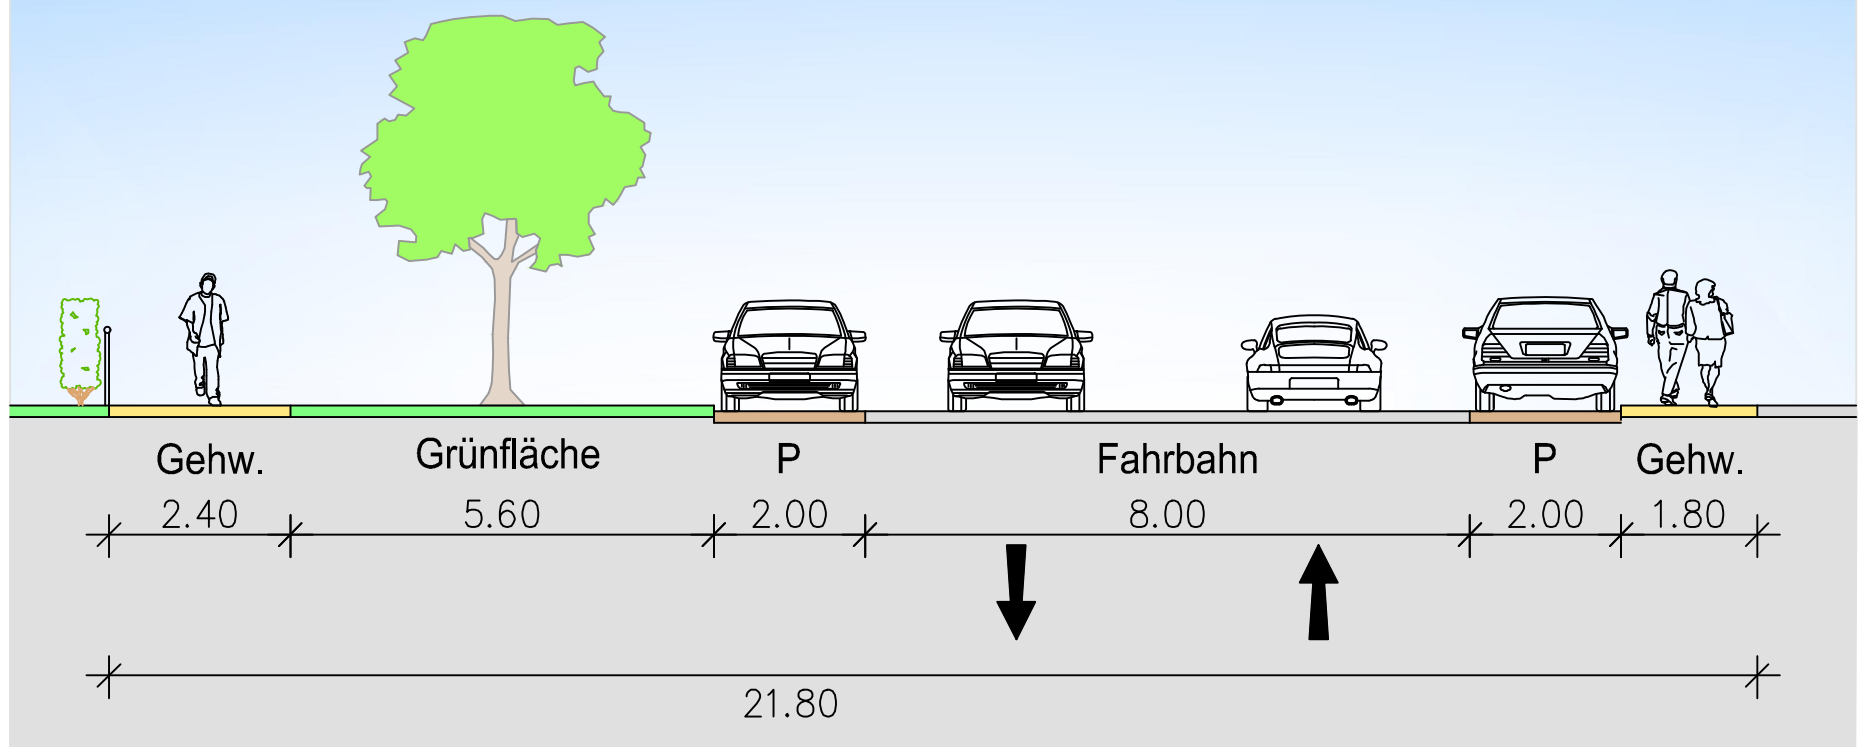

Querschnitt A-A

Osterbronnstraße Ost – neue Variante mit Piktogrammspur

