


Querschnitt B-B Osterbronnstraße West – Bestand

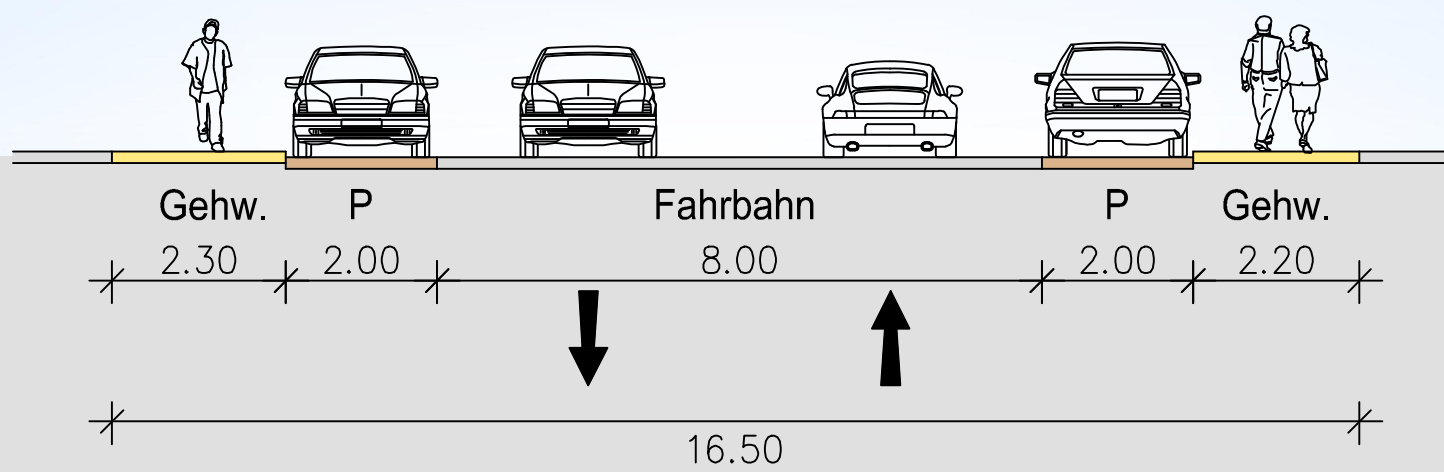

Querschnitt B-B Osterbronnstraße West – neue Variante mit Piktogrammspur

